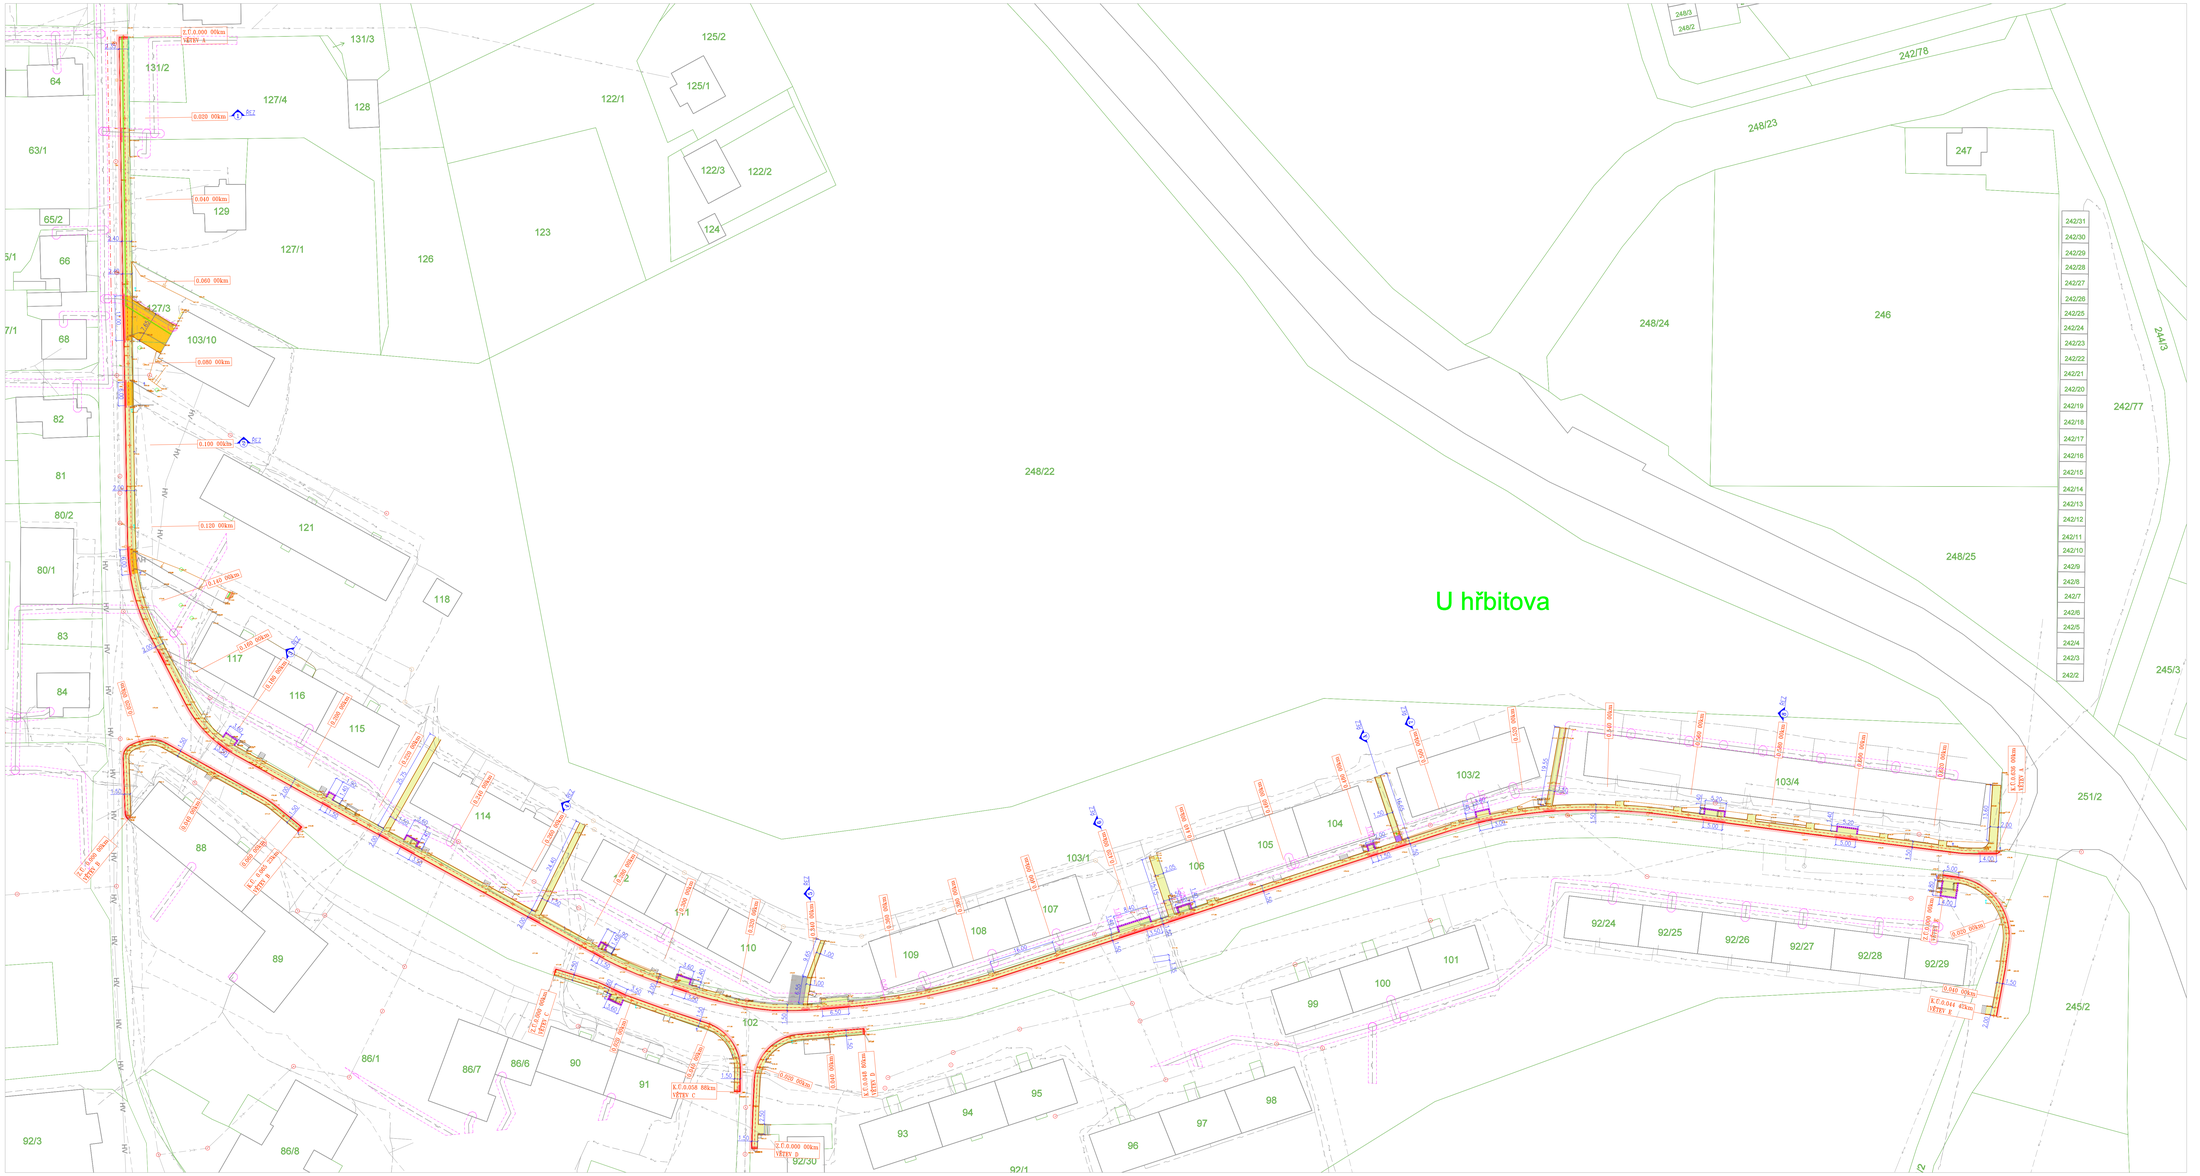

LEGENDA:

- 1234/5 PODKLAD Z KATASTRÁLNÍ MAPY
- POLOHOPIS – ZAMĚŘENÍ GEODET
- OPLOCENÍ PŮVODNÍ /NOVÉ
- OSA KOMUNIKACE (VNITŘ/MIMO PROJEKT

LEGENDA NAVRHOVANÉ KONSTRUKCE, POLOHOPIS:

- OBRUBNÍK SILNIČNÍ – JEDNOVRSTVÝ Z VIBROLIS. BETONU, ROZMĚR 1,0/0,25/0,15m
- OBRUBNÍK SILNIČNÍ PŘÍJEZDOVÝ – JEDNOVRSTVÝ Z VIBROLISOVANÉHO BETONU, ROZMĚR 1,0/0,15/0,15m
- OBRUBNÍK CHODNÍKOVÝ – JEDNOVRSTVÝ Z VIBROLIS. BETONU, ROZMĚR 1,0/0,25/0,08 m
- KONTEJNEROVÉ STÁNÍ TARKOVKA OBOUSTRANNÉ ŠTÍPANÁ 39x20x19cm, BARVA PŘÍRODNÍ
- SJEZD PŘES CHODNÍK-BETONOVÁ DLAŽBA: – POVRCH-ZÁMKOVÁ BETONOVÁ DL. PŘÍRODNÍ,20x10x8cm – SKLADBA D2-D-1-V-PIII (15TNV/24hod)
- CHODNÍK PRO PĚŠÍ-BETONOVÁ DLAŽBA: – POVRCH – ZÁMKOVÁ BETONOVÁ DL. BARVNÁ,20x10x6cm – SKLADBA D2-D-1-CH, TŘÍDA BETONU XF4
- HMATOVÉ PRVKY SLEPECKÁ BETONOVÁ DLAŽBA, ČERVENÁ
- PODEZDÍVKA PLOTU ZE ZTRACENÉHO BEDNĚNÍ KB ZB-20, PŘÍRODNÍ 190x190x390

LEGENDA STÁVAJÍCÍCH INŽENÝRSKÝCH SÍTÍ:

- NN PODZEMNÍ VEDENÍ NN DO 1 kV–ČEZ Distribuce OP 1m od krajního vodiče po obou stranách
- VN PODZEMNÍ VEDENÍ VN DO 25 kV–ČEZ Distribuce OP 1m od krajního vodiče po obou stranách
- KANALIZACE JEDNOTNÁ VODÁRNY SOKOLOV
- VODOVOD VODÁRNY SOKOLOV
- PLYNOVOD NTL OCHRANNÉ PÁSMO PLYNOVODU 1m
- SDĚLOVACÍ KABELY ČETN
- HV HORKOVOD TOPNÝ KANÁL ELEKTRÁRNA TISOVÁ
- NOVÁ CHRÁNIČKA KORUGOVANÁ KOPOFLEX DN40/32mm HLOUBKA ULOŽENÍ V CHODNÍKU 500mm

Pozn.: zákres inženýrských sítí je orientační a s mírou přesnosti kterou poskytl jejich provozovatel. Před zahájením stavebních prací je zhotovitel povinen nechat si provést přesné vytýčení přímo na stavbě.

S

ZPRACOVATEL:
MESSOR a.s., JANA ŽIŽKY 11, 370 01 KAŠAŇ
IČ/DIČ: 26 315/CZ26315615
ODBORNÝ ZÁSTUPCE V OBLASTECH DOPRAVNÍ A INŽENÝRSKÉ STAVBY V OBORU DOPRAVNÍ STAVBY: Ing. MAREK RAPANI, autorizovaný inženýr pro dopravní stavby, ČKAIT 0008 001
ODBORNÝ ZÁSTUPCE V OBLASTECH VODNÍ, TECHNICKÉ SEGMENT, MĚŘENÍ A TRANSPORTNÍ: Ing. VLADIMÍR ČECHURA, autorizovaný inženýr pro vodní stavby, ČKAIT 0008 001

FAZE:	PDPS

NÁZEV (VE FORMĚTU ČÍSLO, DATUM, FORM):
1.

NÁZEV STAVBY:

OPRAVA CENTRÁLNÍHO CHODNÍKU OBCE BUKOVANY I. ETAPA

k.ú. BUKOVANY u SOKOLOVA /815889/

ZODPOVĚDNÝ PROJEKTANT:	Ing. MAREK RAPANI
PROJEKTANT:	VLADIMÍR ČECHURA
AUTORIZACE:	ČESKÁ KOMORA AUTORIZOVANÝCH INŽENÝRŮ A TECHNICKÝCH ZAST. V OBORU DOPR. DOPRAVNÍ STAVBY, KAROLÍNSKÁ DOPRAVA – ČÍSLO AUTORIZACE: ED 01 100
PROFESE:	DOPRAVNÍ STAVBA
ČÍSLO ZAKÁZKY:	21038
DATUM:	09 /2022
SOUPIS PROJEKTOVÉ DOKUMENTACE:	SITUAČNÍ VÝKRESY DUR_DSP_DTOpravy + + zadání 24012022
OBJEDNATEL:	OBEC BUKOVANY BUKOVANY 222 696 31 BUKOVANY IČ:00284793
OBJEKT:	---
KÓTOVÁNO V:	m
MĚŘÍTKO:	1:500
FORMÁT:	6x2A4

NÁZEV VÝKRESU: KOORDINAČNÍ SITUAČNÍ VÝKRES

ČÍSLO VÝKRESU: C.3.