


# Legenda

Stav	Návrh	
		Hranice řešeného území
		Hranice katastrálních území
		Hranice zastavěného území ke dni 11.8.2011
		Zastavitelné plochy
		Plochy změn v krajině
		Plochy technické infrastruktury - inženýrské sítě
		Plochy technické infrastruktury - pro stavby a zařízení pro nakládání s odpady
		Plochy vodní a vodohospodářské
		Vodovod pitný
		Čerpací stanice kanalizace
		Kanalizace dešťová
		Kanalizace jednotná
		Kanalizace výtlačná
		Regulační stanice plynu
		Plynovod NTL
		Plynovod STL
		Trafostanice
		Vedení VN
		Dálkový rozvod tepla
		Místní rozvod tepla
		Telekomunikační zařízení
		Rádiový směrový spoj
		Telekomunikační vedení

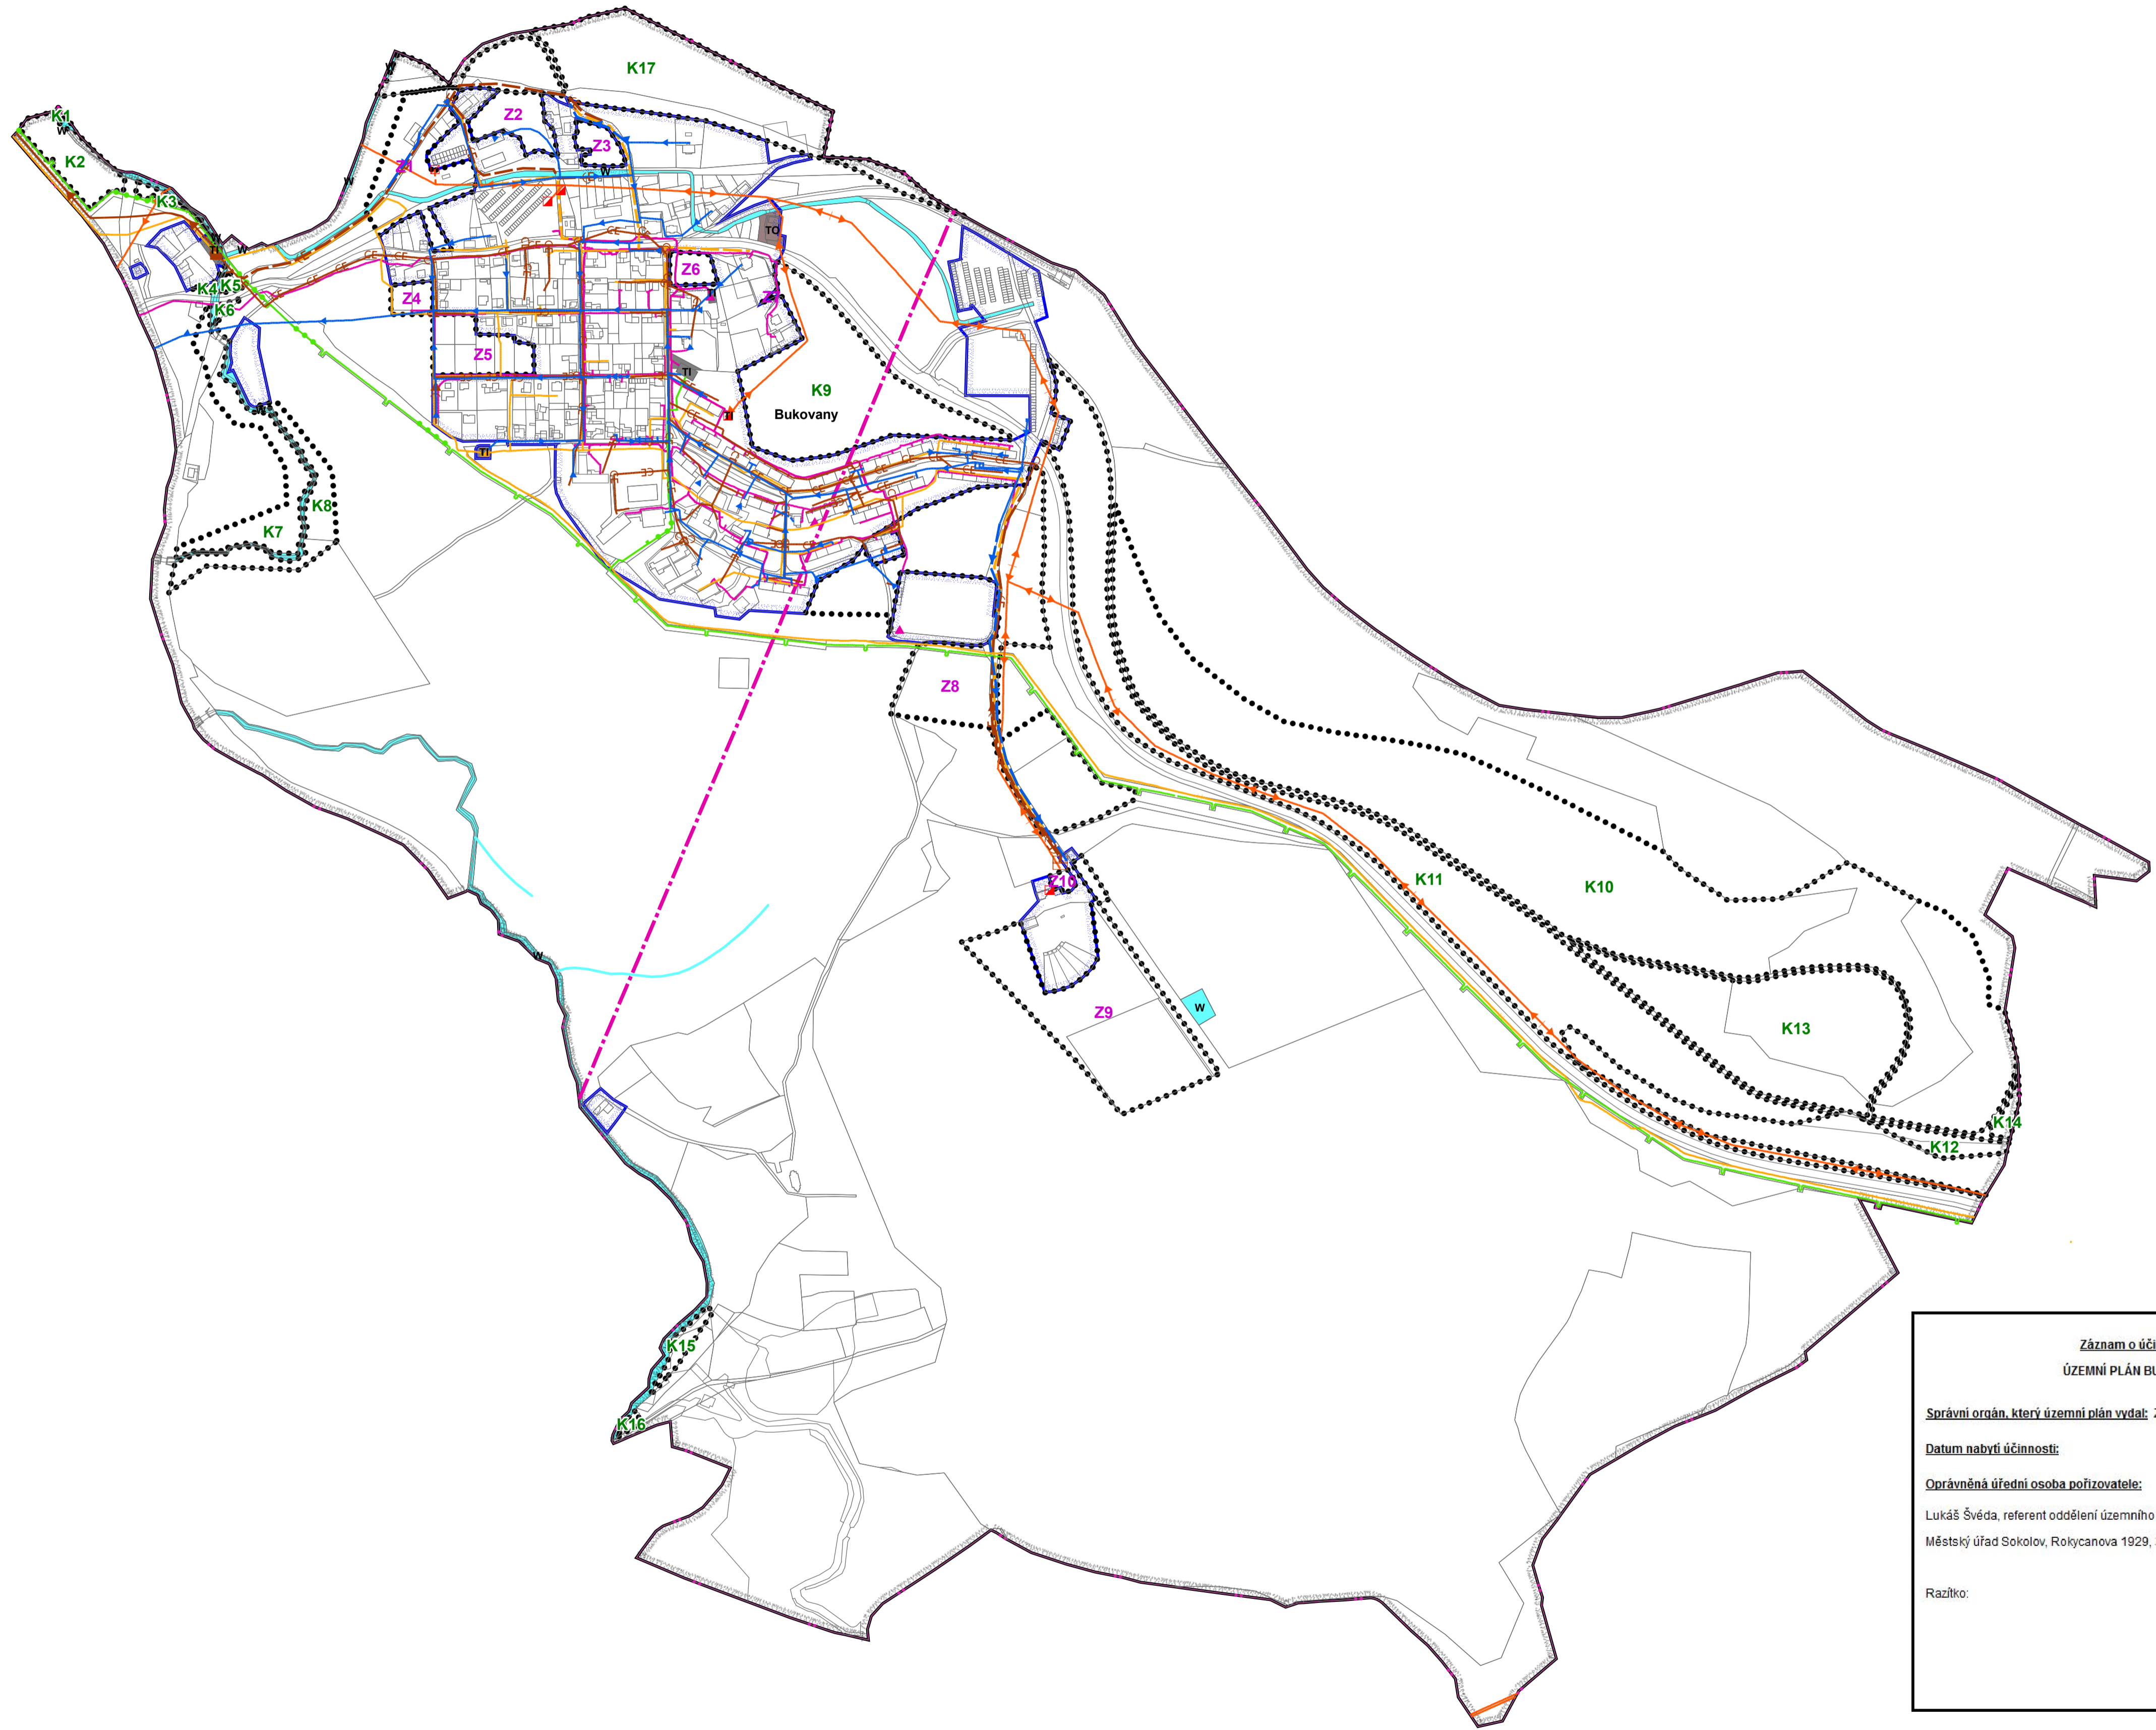

**Záznam o účinnosti**  
**ÚZEMNÍ PLÁN BUKOVANY**

**Správní orgán, který územní plán vydal:** Zastupitelstvo obce Bukovany

**Datum nabytí účinnosti:**

**Oprávněná úřední osoba pořizovatele:**  
 Lukáš Švéda, referent oddělení územního plánování  
 Městský úřad Sokolov, Rokycanova 1929, 356 01 Sokolov

Ražtko: \_\_\_\_\_ Podpis: \_\_\_\_\_

Upravitel: Ing. arch. Erika Francisková Kubáková	Vedoucí projektu: Ing. arch. Miroslav Míka	Vedoucí přípravy: Ing. arch. Miroslav Míka	 projektová kancelář Ing. arch. Miroslav Míka Pátekovo 303 353 04 Maršská Lhyně tel. +fax. 354 902 883 e-mail: markant@markant.cz	
Stavěbní úřad: <b>Sokolov</b> Pořizovatel: <b>Městský úřad Sokolov</b> Obsah:				
<b>Územní plán</b> <b>Bukovany</b>		Formát: A1	Číslo výkresu: A.4	Datum: 5/2014
Číslo: <b>Koncepce technické infrastruktury</b>		Skupen:	Mřížko:	1:5 000
		Číslo: <b>Územní plán</b>		